



1. SZ.
 HUNYADI UTCA

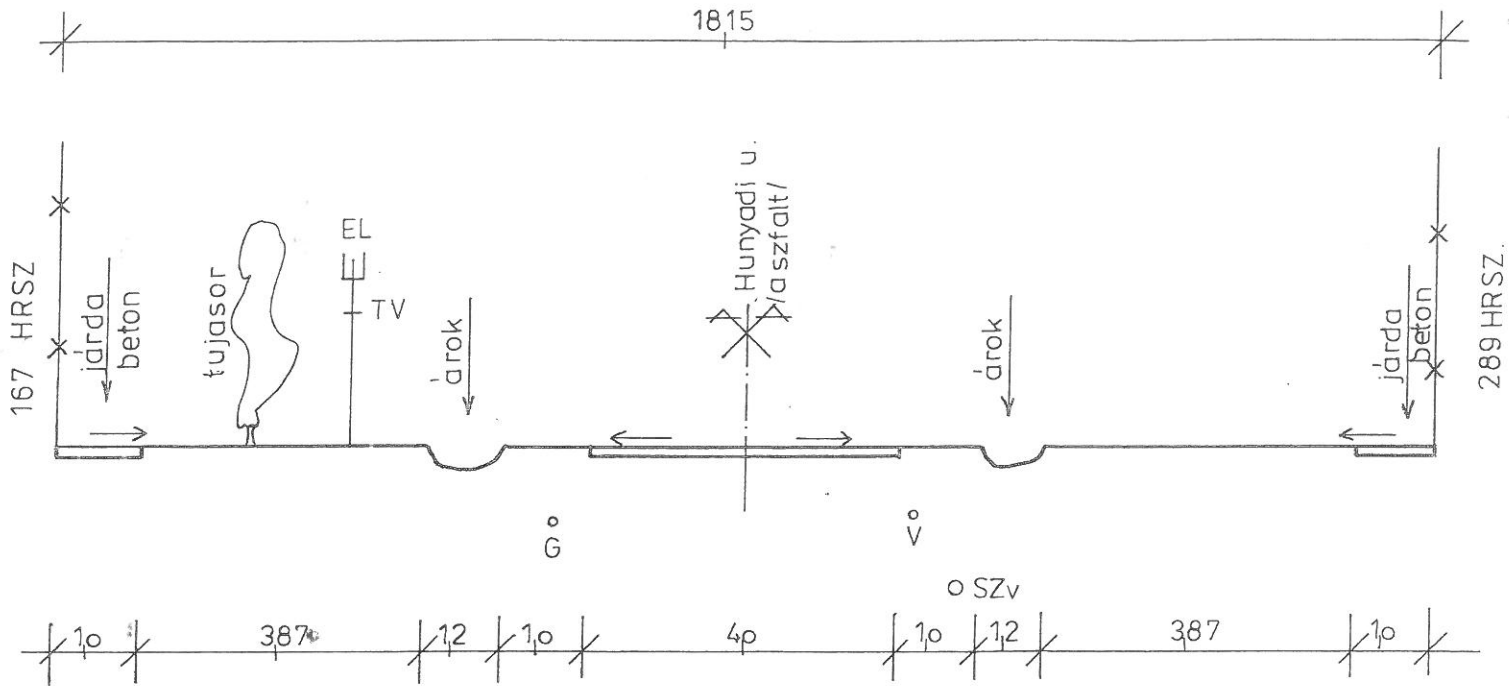


2. SZ.
 KOSSUTH L. U.

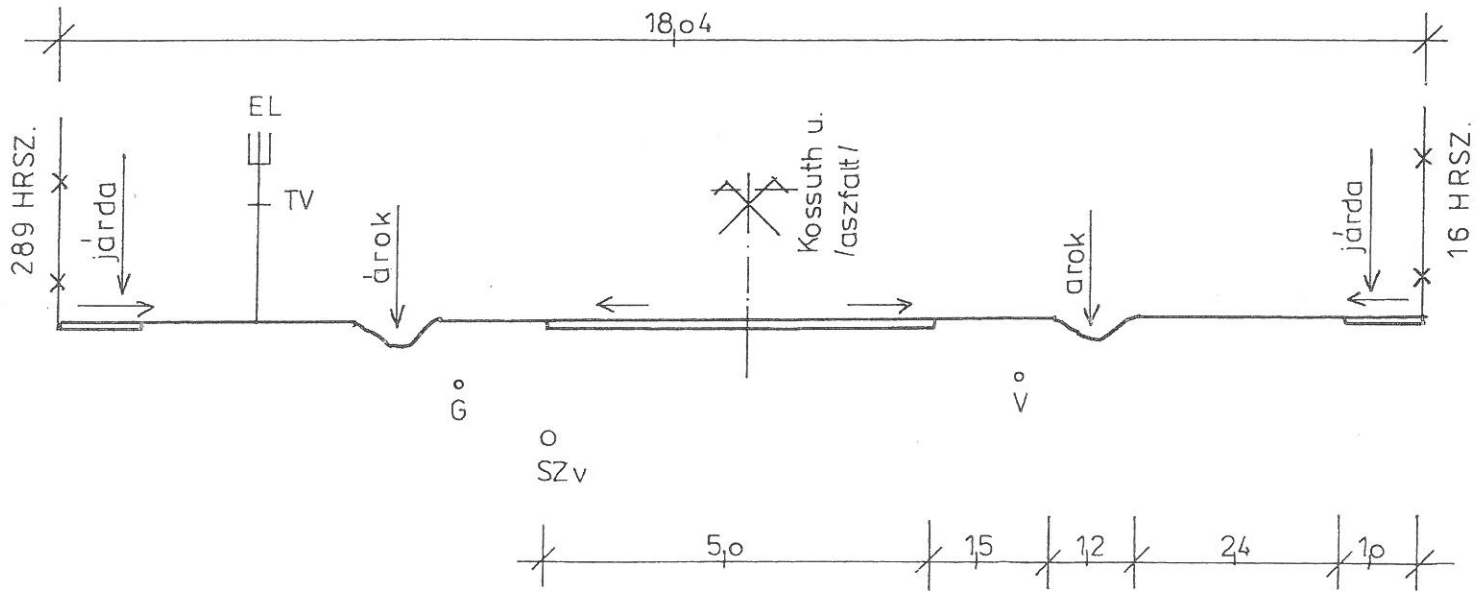


3. SZ.
JÓKAI UTCA

TELEPÜLÉSRENDEZÉSI TERVE
MINTAKERESZT-SZELVÉNYEK
M=1:100

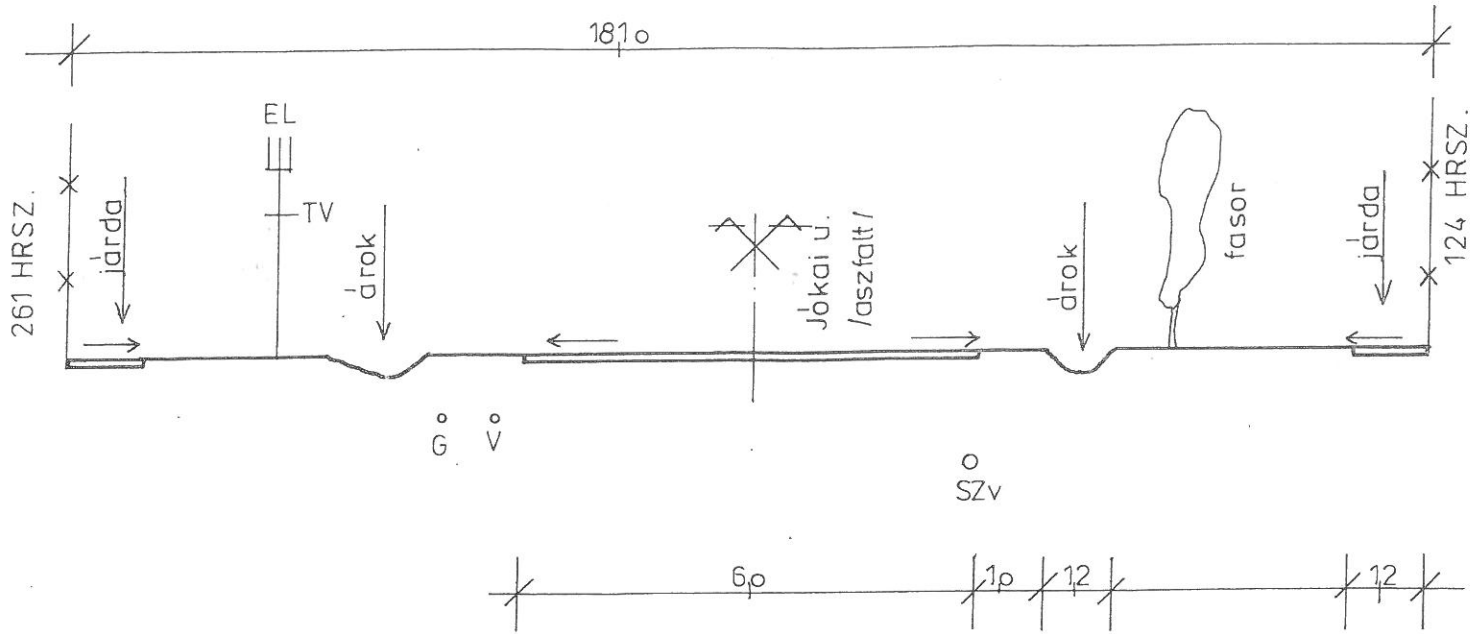


4. SZ.
VASÚT UTCA

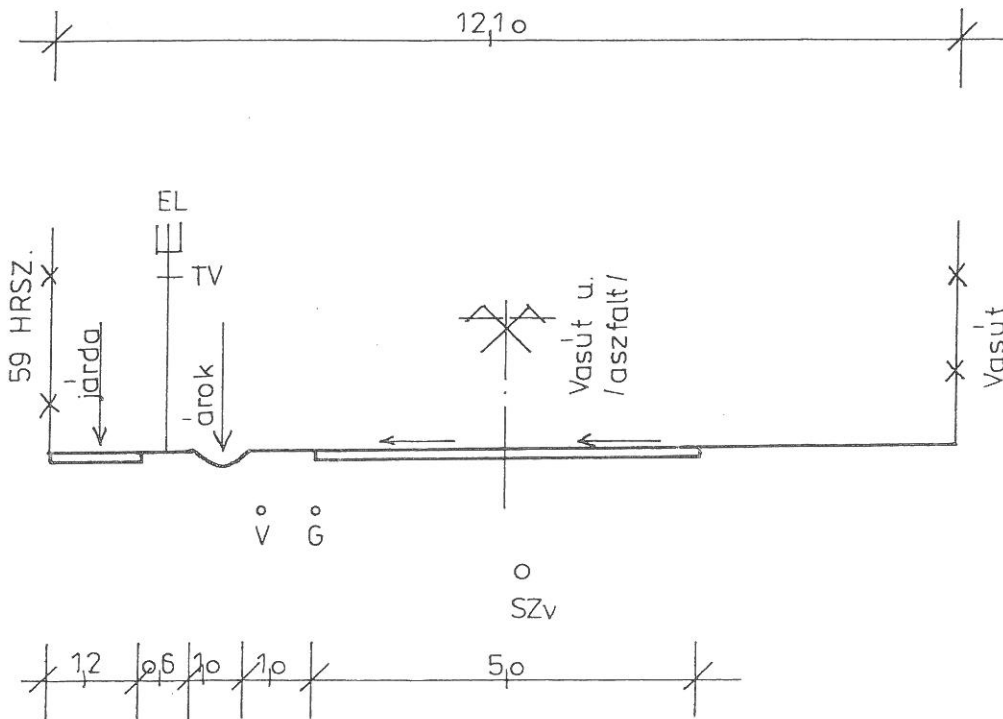


5. SZ.
 PETŐFI UTCA

SOPRONNÉMETI KÖZSÉG
 TELEPÜLÉSRENDÉZÉSI TERVE
 MINTAKERESZT-SZELVÉNYEK
 M = 1:100

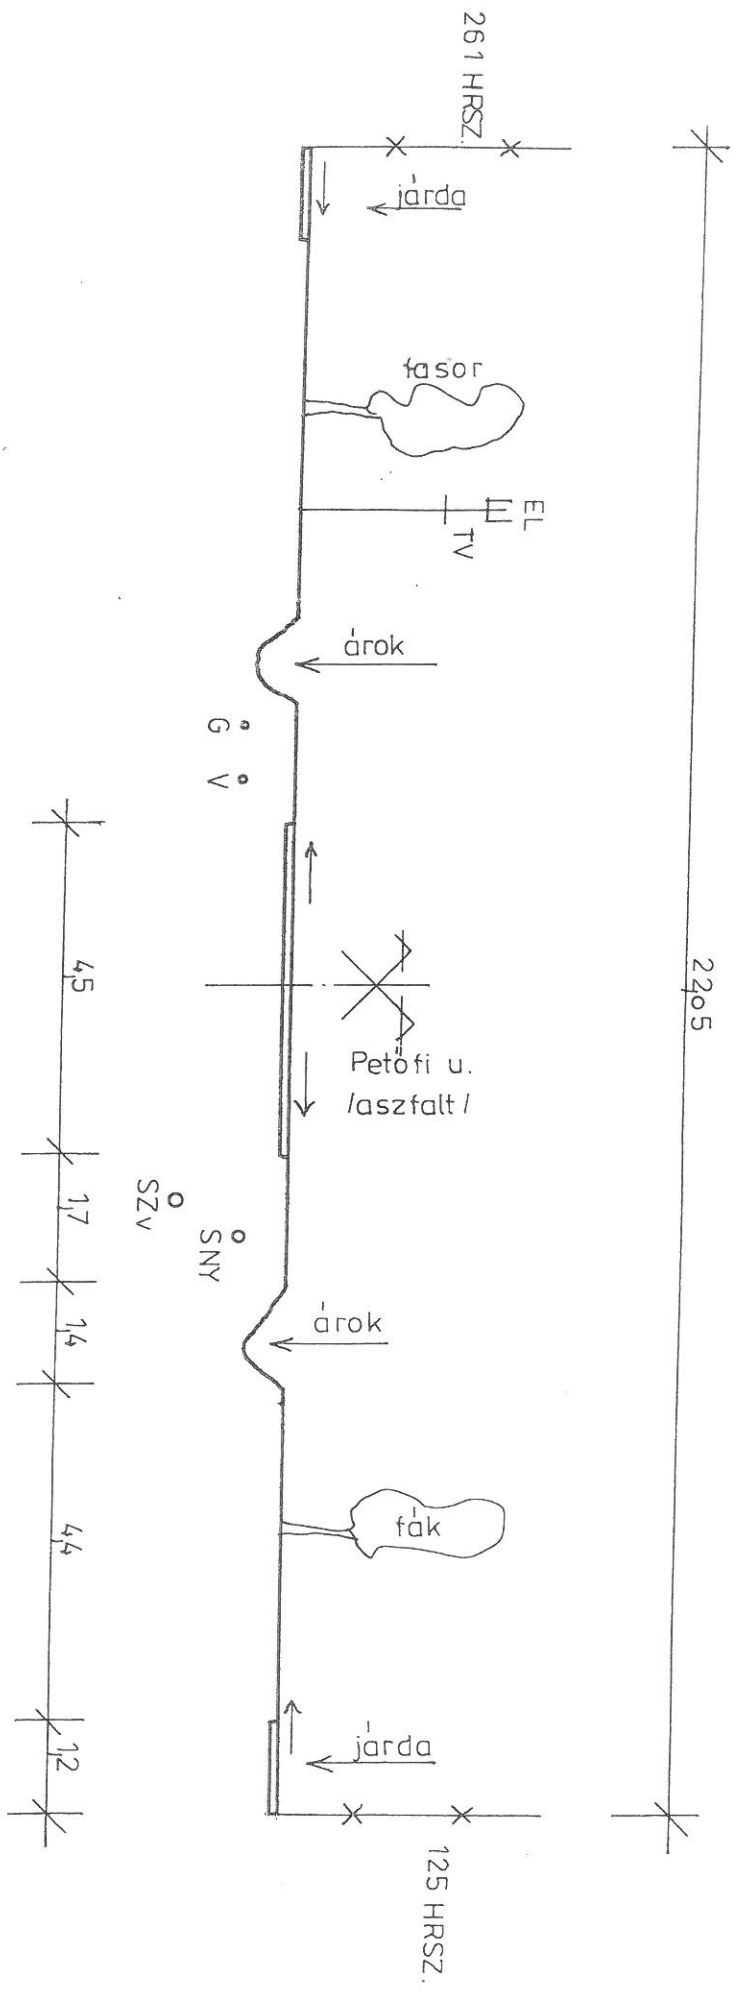

6. SZ. RÁKÓCZI UTCA

SOPRONNEMETI KÖZSÉG
TELEPÜLÉSRENDEZÉSI TERVE
MINTAKERESZT SZELVÉNYEK
M = 1 : 100

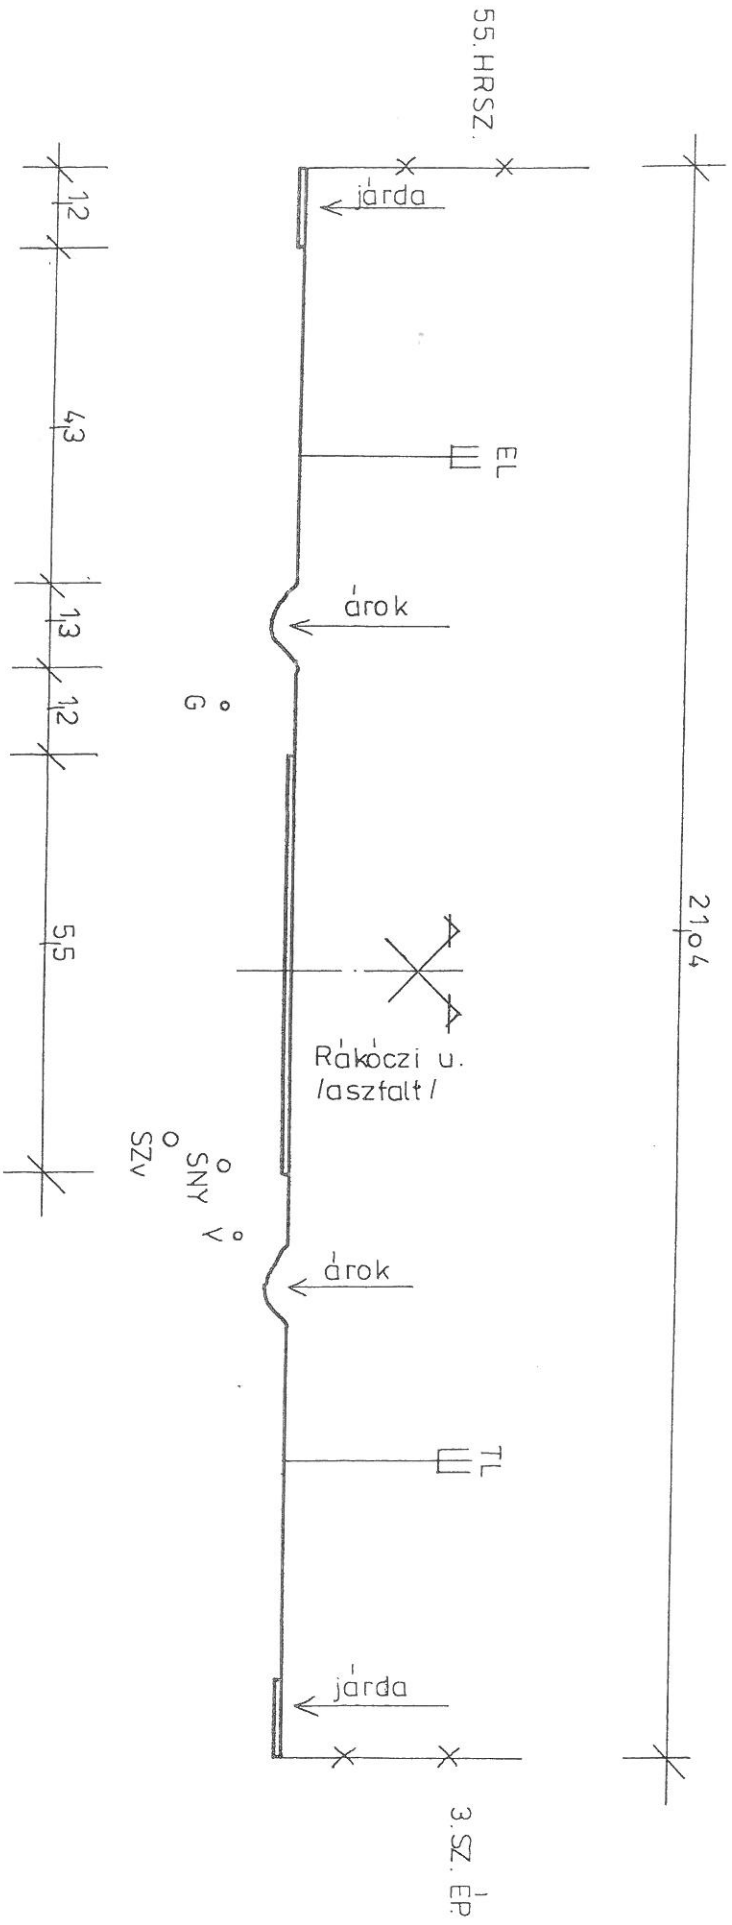

7. SZ.
ÁRPAÐ UTCA

SOPRONNÉMETI KÖZSÉG
TELEPÜLESRENDEZÉSI TERVE
MINTAKERESZT-SZELVÉNYEK
M = 1 : 100

