


SOPRONNÉMETI KÖZSÉG TELEPÜLÉSRENDEZÉSI TERV BELTERÜLET SZABÁLYOZÁSI TERV

M 1:4000

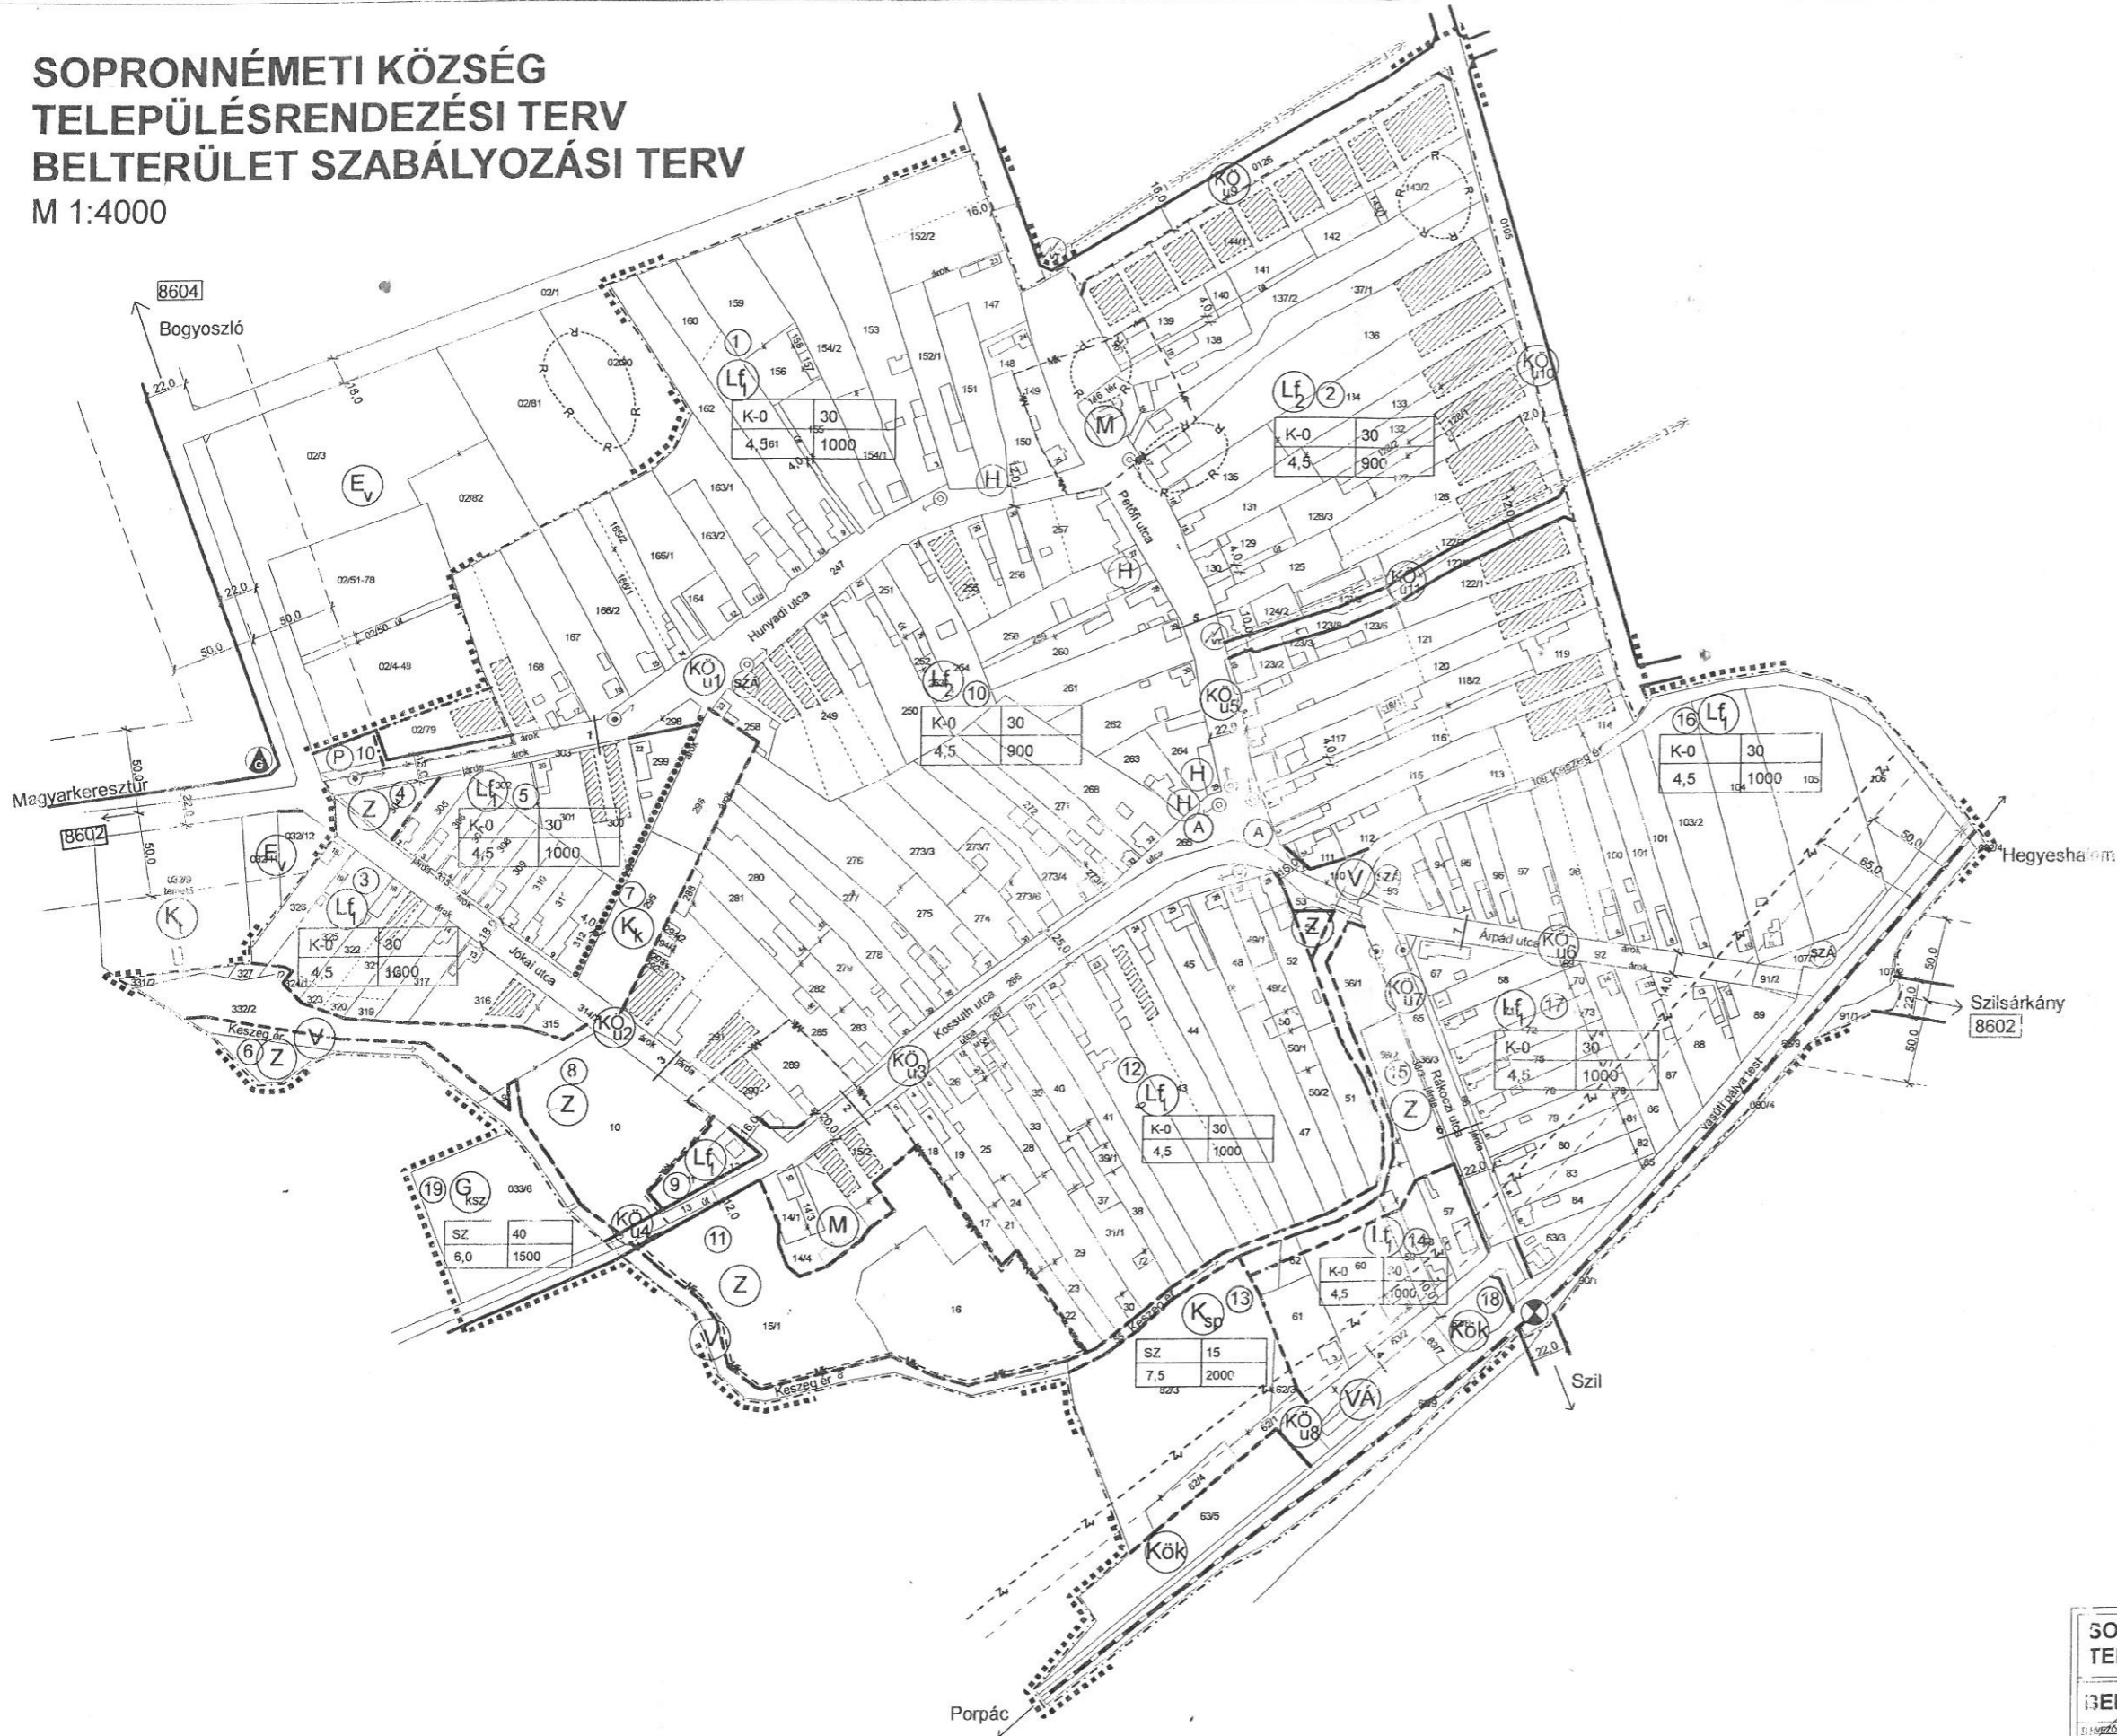

MEGNEVEZÉS	JELÖLÉS
A. TERÜLETFELHASZNÁLÁSI MÓDOK	
I. BEÉPÍTÉSRE SZÁNT TERÜLETEK	
1. LAKÓTERÜLET	
Falusias lakóterület	(L)
2. KÜLÖNLEGES TERÜLET	
2.1. Sport terület	(K _s)
2.2. Kegyeleti park	(K)
2.3. Köztemető	(K _k)
3. KÖZLEKEDÉS KÖZMŰ TERÜLET	
3.1. általános közlekedési és közműterület	(K _u)
II. BEÉPÍTÉSRE NEM SZÁNT TERÜLET	
3. KÖZLEKEDÉS KÖZMŰ TERÜLET	
3.1. általános közlekedési és közműterület	(K _u)
3.2. közterületi parkoló	(P)
3.3. kötőpályás (pl.:vasúti terület)	(K _u)
3.4. vasútállomás	(VA)
3.5. vasúti csomópont	(VA)
3.6. vasút	(VA)
4. ZÖLDTERÜLET	
Játszóter, közpark	(Z)
5. ERDŐTERÜLET	
5.1. Védelmi erdő	(E)
B. SZABÁLYOZÁSI ELEMEEK	
1. Szabályozási vonali szélességgel	(S)
2. Megszüntető jel	(/)
3. Javasolt telekhatár	(H)
4. Meglévő belterületi határ	(H)
5. Tervezett belterületi határ	(H)
6. Védőtávolság	(V)
7. Többszám	(T)
8. Építési használat	(H)
9. Területegység határa	(H)
10. Építési hely	(H)
C. ÉRTÉKVÉDELEM	
1. Műemlék	(M)
2. Műemléki környezet határa	(M)
3. Régészeti terület határa	(R)
4. Helyi védelem alá vont épület	(H)
D. SZABÁLYOZÁSI SZEMPONTBÓL FONTOS KÖZMŰVEK	
1. 20 kV-os elektromos vezeték	(E)
2. Transzformátor	(T)
3. Szennyvíz áttemelő	(SZ)
E. EGYÉB JELÖLÉSEK	
1. Megóvándó fasor	(F)
2. Telepítendő fasor	(F)
3. Autóbusz megálló	(A)
4. Gyalogút	(G)
5. Vasúti zajhatár	(Z)
6. Tervezési terület határa	(H)
7. Mintakeresztmetszély helye	(I)

SZ.1.

Készült a Csomai Földhivatal 2002.04.24-én hitelesített térképei alapján

SOPRONNÉMETI KÖZSÉG TELEPÜLÉSRENDEZÉSI TERV		2004.12.
BELTERÜLET SZABÁLYOZÁSI TERV		M = 1:4000
Készítette: AMANT Kft. Gyenesdiás, Madách u. 28.		
Vezető tervező: Szűcs Ferenc Tervezési szám: 1-20-0104	Közlekedési tervező: Jászai Jánosné K-1-1-18-0058	Közmű tervező: Lukács Gyuláné V3-2-8sz-FG-2
Villamos hálózat: HSE-2, HK-2	Környezeti: Dr. Nagy Sándor OKI, kétfélszém	Munkatárs: Rosta Tibor Építésmérnök